


**LEGENDA**

- B - STRADE EXTRAURBANE PRINCIPALI
  - VIABILITÀ COMUNALE EXTRAURBANA
  - ALVEI TORRENTIZI CON FASCIA DI INEDIFICABILITÀ L=10 mt PER LATO O SECONDO PRESCRIZIONI DEL GENIO CIVILE
  - LAGHETTI COLLINARI NATURALI O ARTIFICIALI
  - MAR TIRRENO
  - STRUTTURE ARCHITETTONICHE ISOLATE DI INTERESSE STORICO AMBIENTALE E/O MONUMENTALE
  - LINEA ELETTRICA ALTA TENSIONE
  - ACQUEDOTTO
  - AREA CIMITERIALE
  - SERBATOI, OPERE DI PRESA, IMPIANTI DI SOLLEVAMENTO
  - ZONA SOTTOPOSTA A RISCHIO
  - STRUTTURE PRODUTTIVE ESISTENTI
  - PROGETTO REALIZZAZIONE DI UN ELISUPERFICE ATTREZZATA PER IL VOLO NOTTURNO
  - LIMITE AREA DI RISPETTO POZZI O SORGENTI
- Studio Agricolo Forestale**
- RIMBOSCHIMENTI
  - AREA PARCO DELLE MADONIE
  - AREE BOScate
  - LIMITE FASCIA DI RISPETTO AREE BOScate, RIMBOSCHIMENTI, FORMAZ. RIPARIALI, MACCHIA E ARBUSTETI
- STUDIO GEOLOGICO**
- |                   |                                       |                         |        |
|-------------------|---------------------------------------|-------------------------|--------|
| P0                | LIVELLO DI PERICOLOSITÀ BASSO         | <b>FENOMENI FRANOSI</b> | Attivo |
| P1                | LIVELLO DI PERICOLOSITÀ MODERATO      |                         |        |
| P2                | LIVELLO DI PERICOLOSITÀ MEDIO         |                         |        |
| P3                | LIVELLO DI PERICOLOSITÀ ELEVATO       |                         |        |
| P4                | LIVELLO DI PERICOLOSITÀ MOLTO ELEVATO |                         |        |
| SITO D'ATTENZIONE |                                       | Quiescente              |        |

**COMUNE DI COLLESANO (PA)**

**PROGETTO DI REVISIONE DEL PIANO REGOLATORE COMUNALE GENERALE**

**PROGETTO DI MASSIMA**

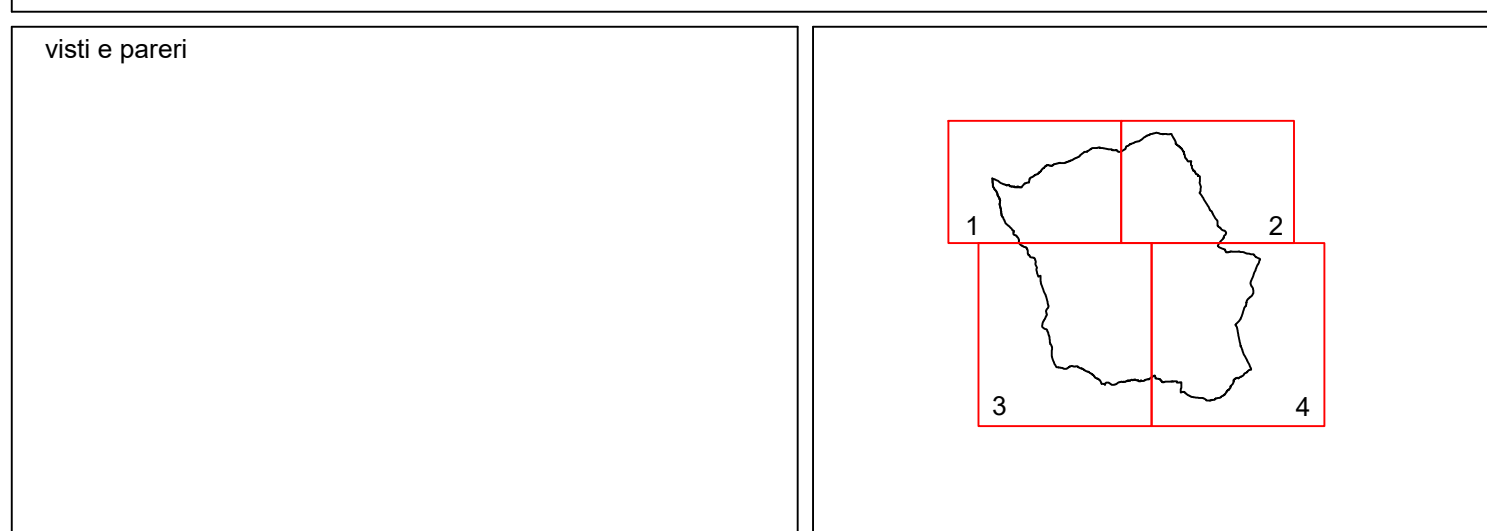

elaborato <b>STATO DI PROGETTO CENTRO ABITATO E VINCOLI</b> FOGLIO 4 OVEST	il Sindaco Giovanni Battista Meli
il Segretario Comunale	

tavola <b>7</b>	allegato <b>e</b>	il professionista incaricato Ing. Sergio Tumminello	collaborazione urbanistica Pianif. Terr. Carla Tumminello
scala 1 : 2.000	il consulente geologo Dott. Gandolfo Iarda	il consulente agronomo Dott. Alessandro Falla	
data DICEMBRE 2020	ING. SERGIO TUMMINELLO Via Gen.le di Maria 83 90141 Palermo tumminello@studiotetaingegneria.it tel: 091/306668 fax: 091/7302316		

- PIANO REGOLATORE GENERALE - PROGETTO**
- ZONA A
  - ZONA B TOTALMENTE EDIFICATA
  - ZONA B2 PARZIALMENTE EDIFICATA CON INDICE DA 1,5 A 3,5 MC/MQ
  - ZONA E VERDE AGRICOLO GENERICO
  - ATTREZZATURE PER L' ISTRUZIONE - SCUOLE PRIMARIE
  - ATTREZZATURE PER L' ISTRUZIONE - SCUOLE SECONDARIE
  - STRUTTURE AMMINISTRATIVE E DELLA GIUSTIZIA
  - VERDE PUBBLICO / ATTREZZATO
  - VERDE PUBBLICO / ATTREZZATO DA PROGETTO
  - AREA PER PARCHEGGI DI PROGETTO
  - AREA PER PARCHEGGI ESISTENTI
  - VERDE PRIVATO
  - PIANO PARTICOLAREGGIATO DA REDIGERE
  - AREE IN ZONA A DA UTILIZZARE PER VERDE PUBBLICO, ATTREZZATURE O VERDE PRIVATO E DA DEFINIRE IN SEDE DI PIANO PARTICOLAREGGIATO
  - BENI CONFISCATI
    - 1 PER IMPIANTO AD ENERGIA ALTERNATIVA
    - 2 PER IMPIANTI PER IL TEMPO LIBERO
    - 3 PER FINALITÀ SOCIALI
  - ELIPORTO PER LA PROTEZIONE CIVILE E SERVIZI ANTINCENDIO DEL PARCO
  - IMPIANTO DISTRIBUZIONE CARBURANTE
  - ATTREZZATURE INTERESSE COMUNE

