




SEZIONE A-A'

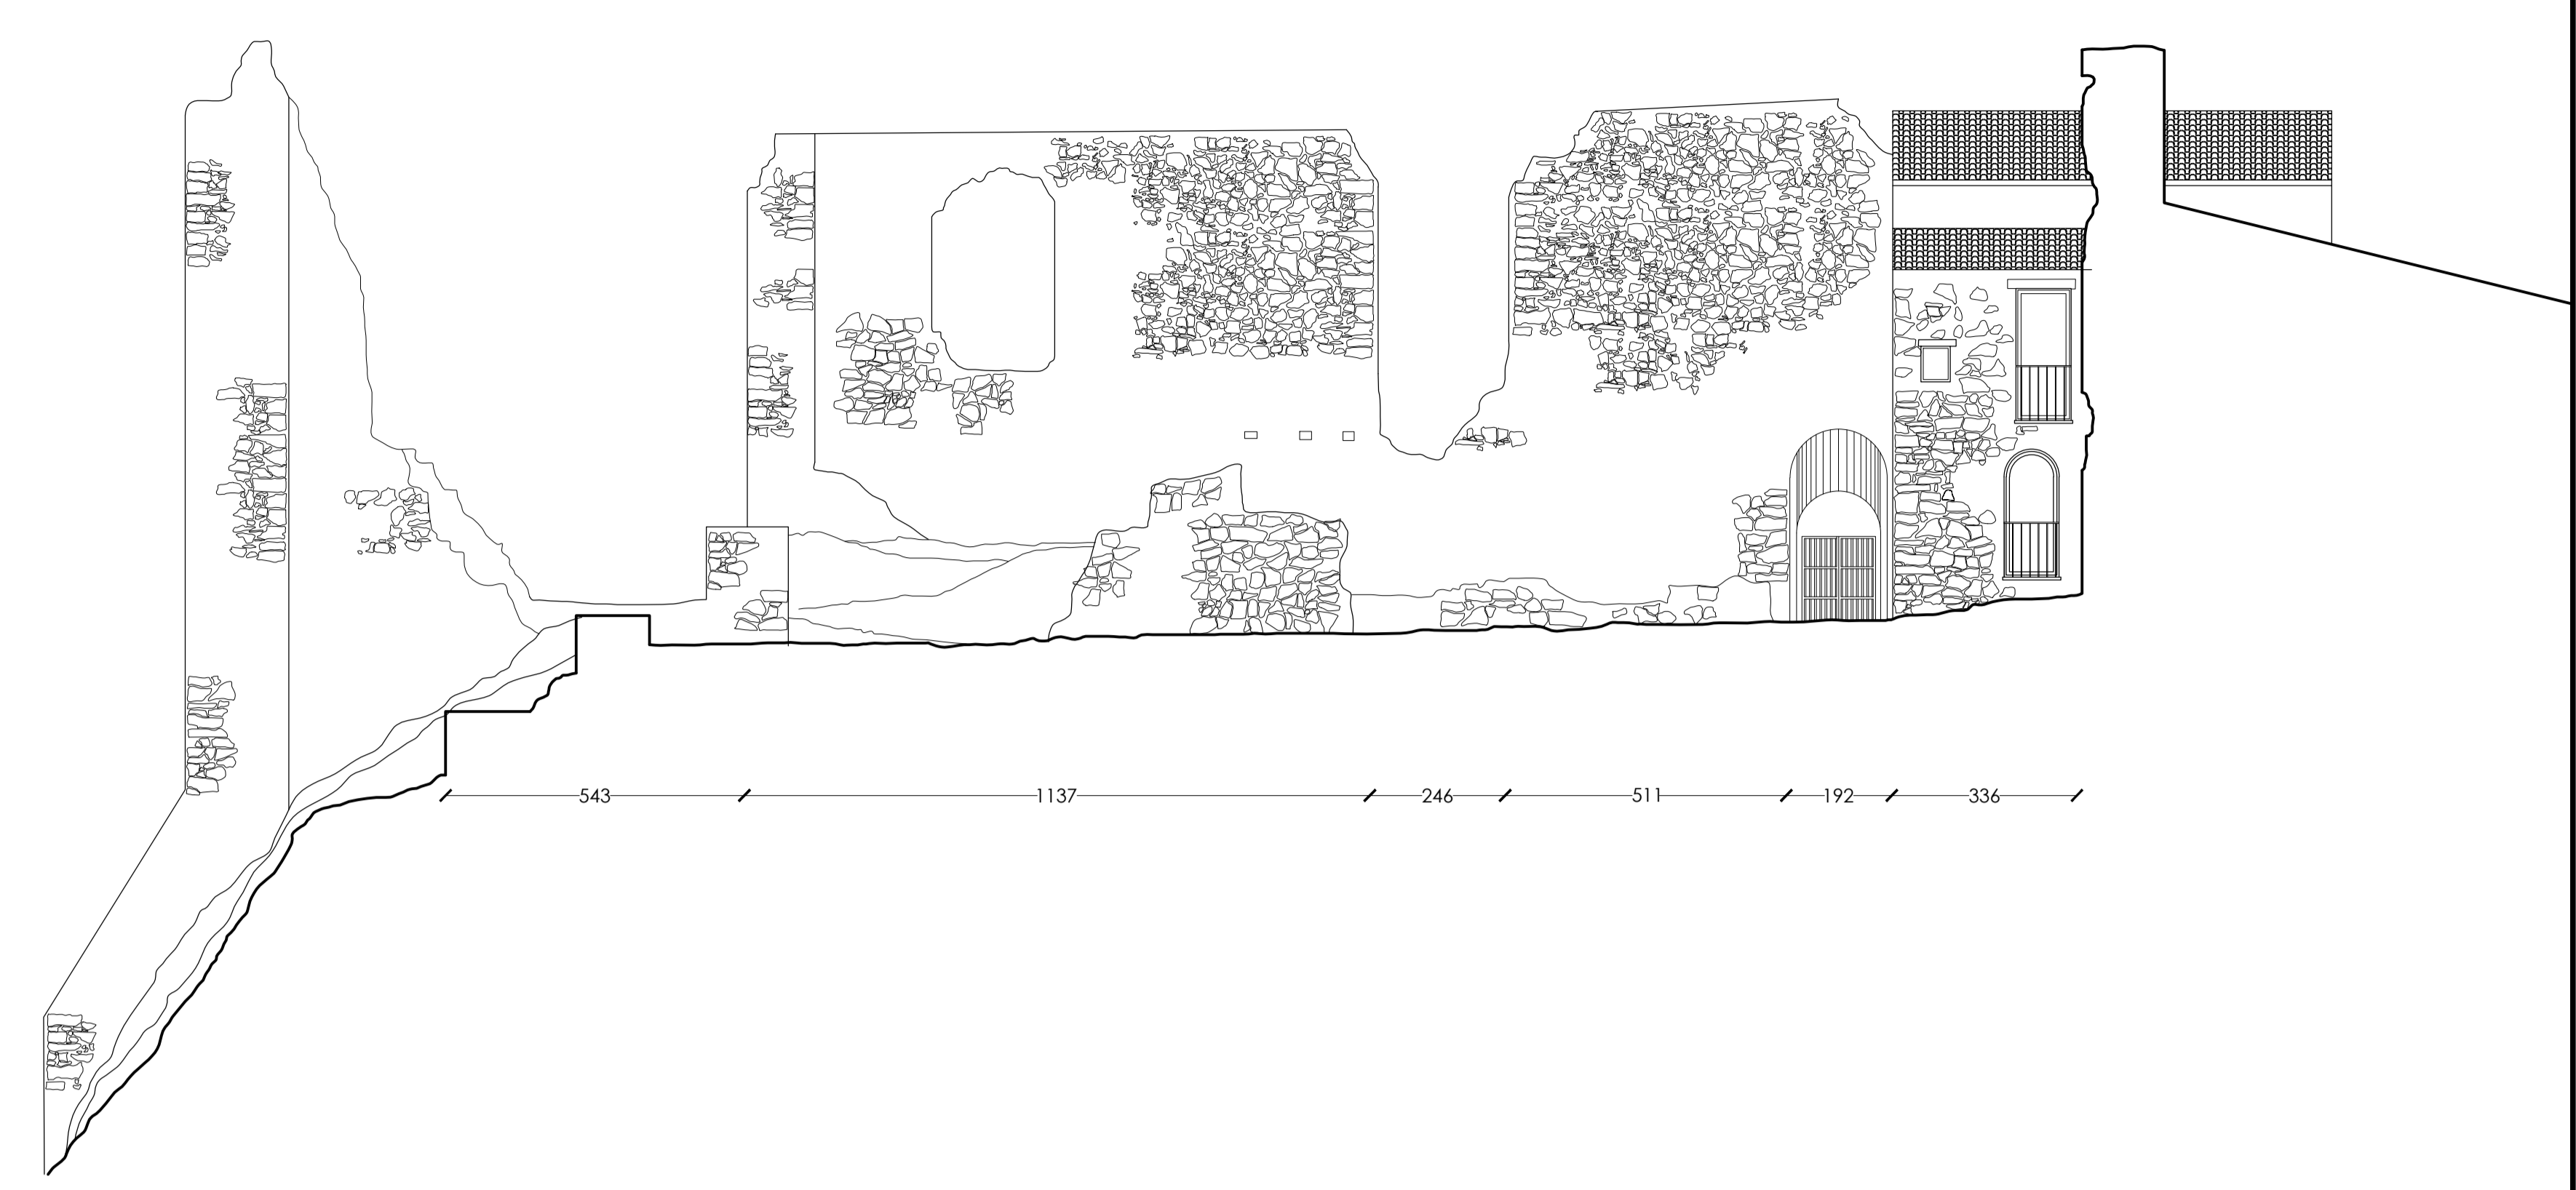

SEZIONE D-D'

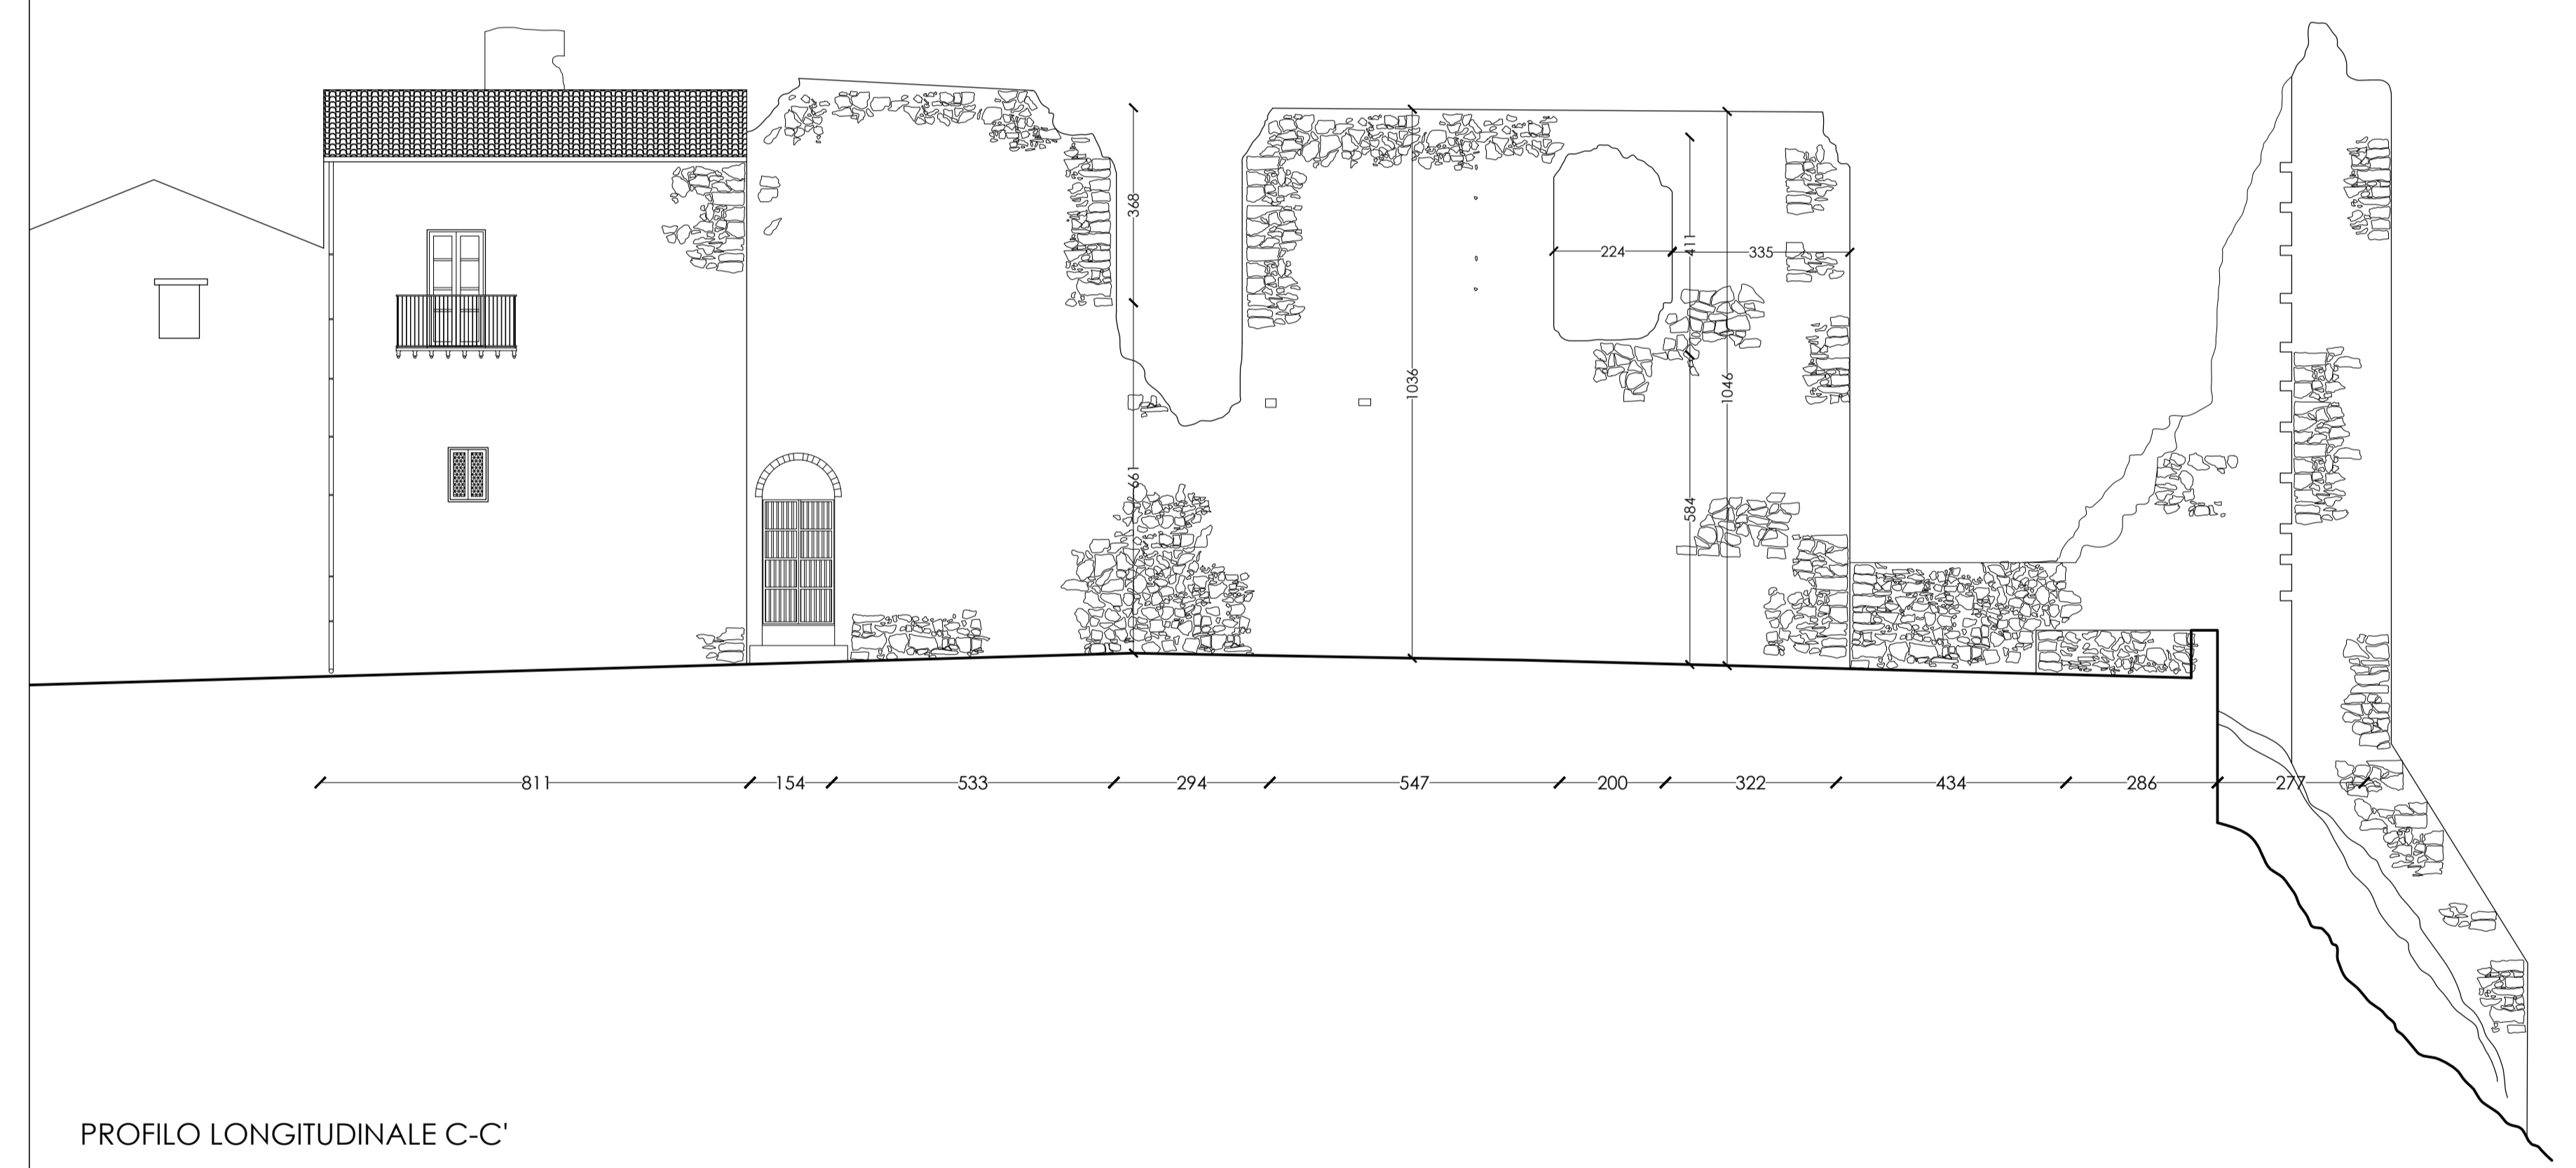


PROFILO LONGITUDINALE C-C'

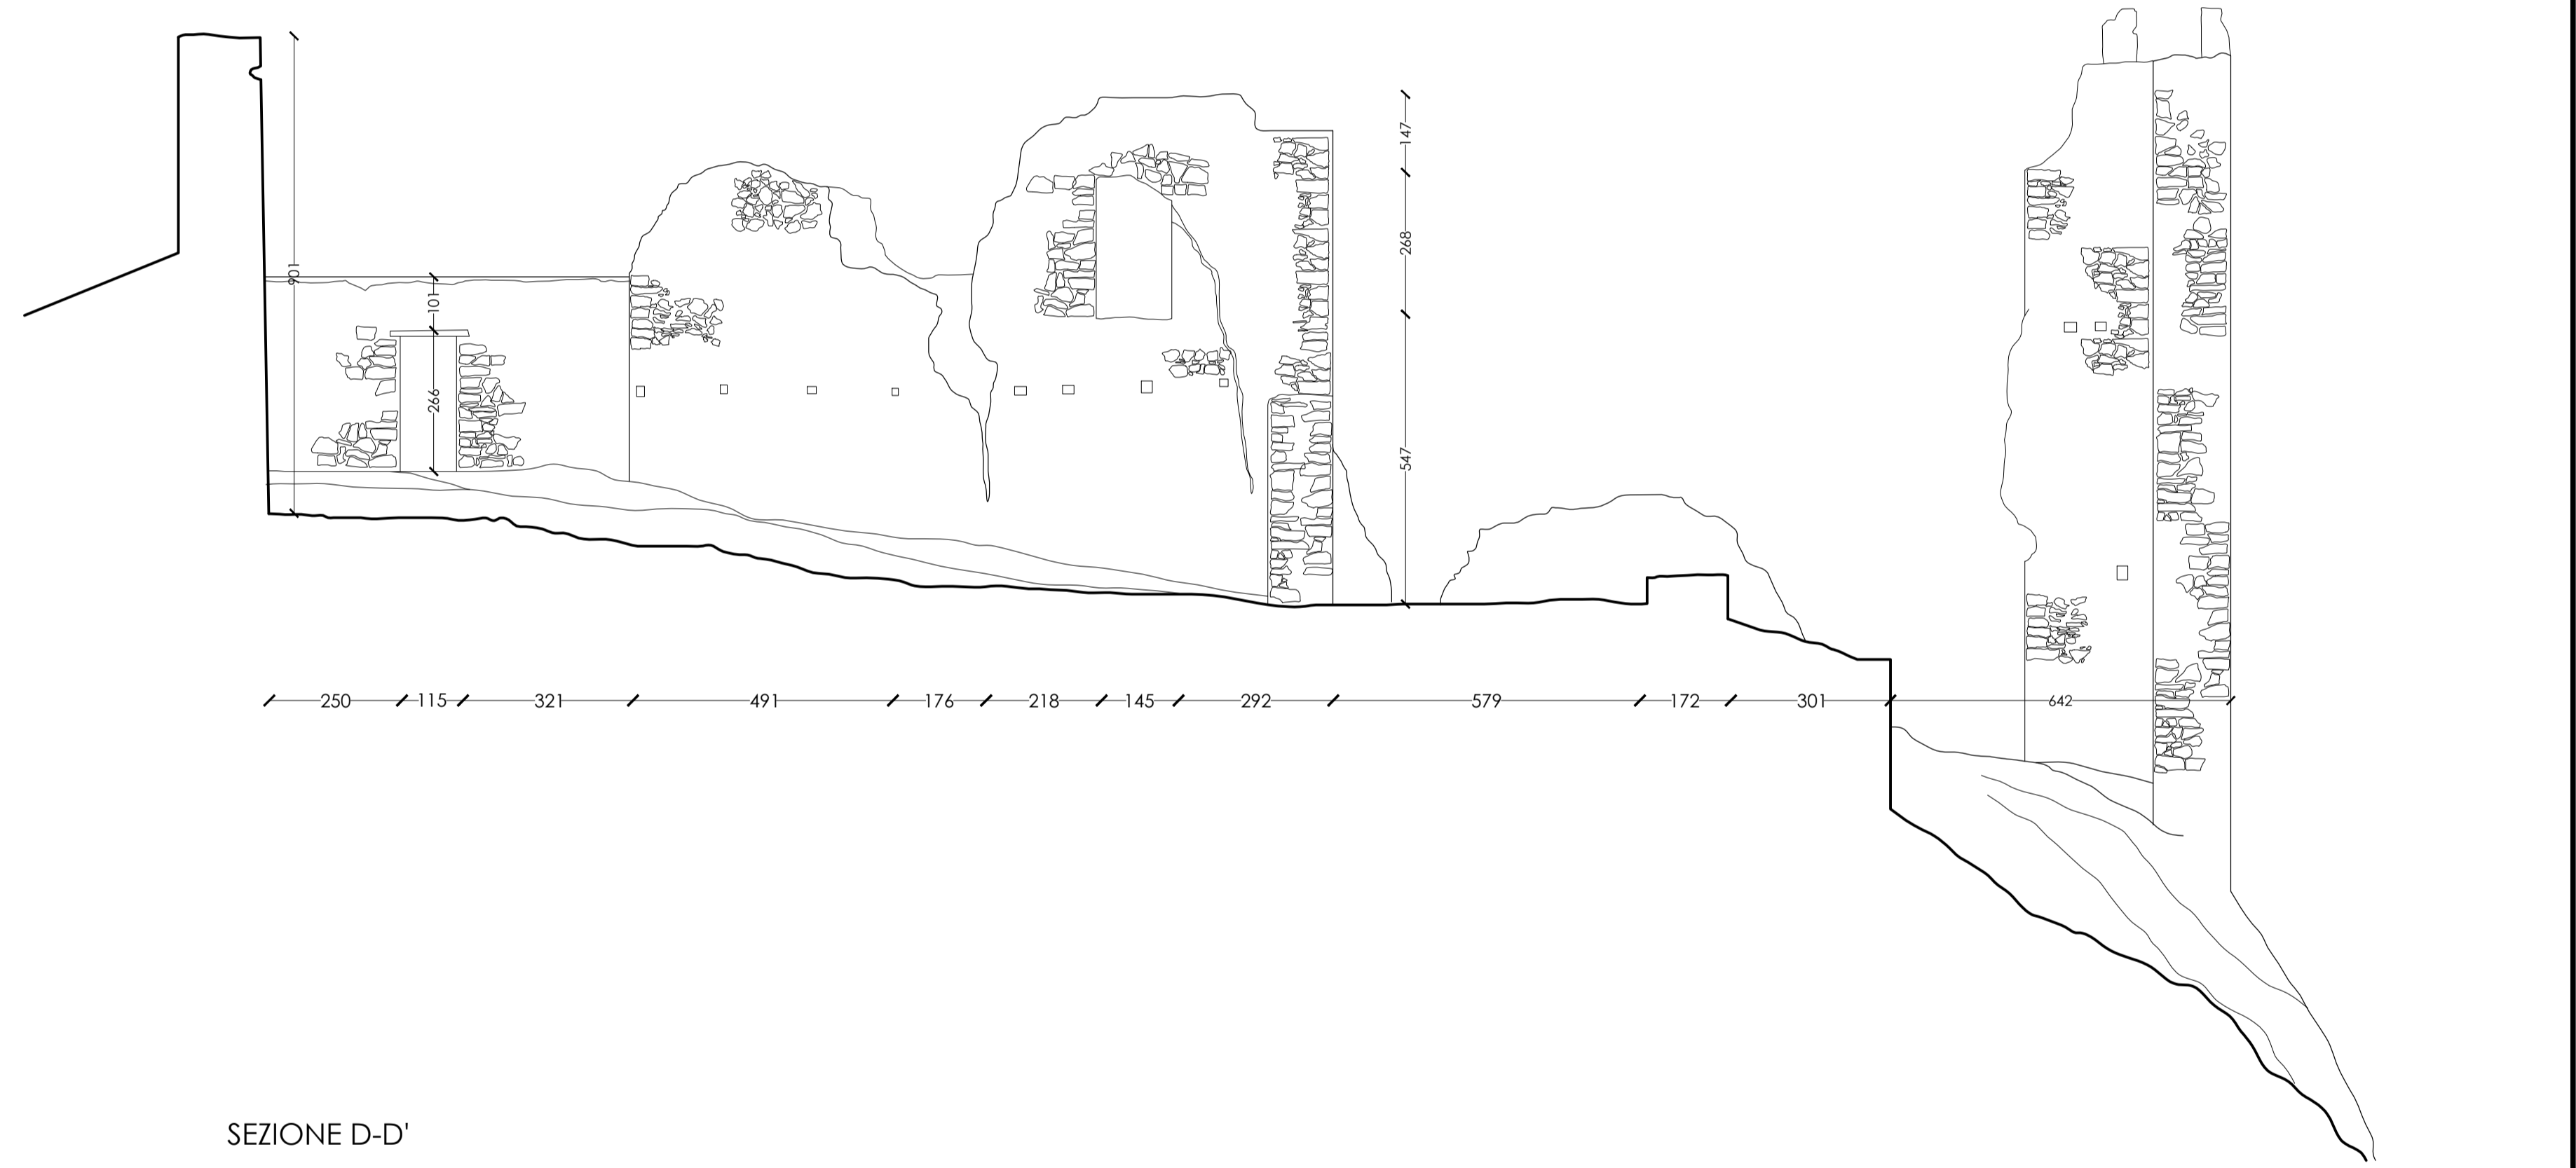

PROFILO TRASVERSALE F-F'



PROFILO LONGITUDINALE E-E'

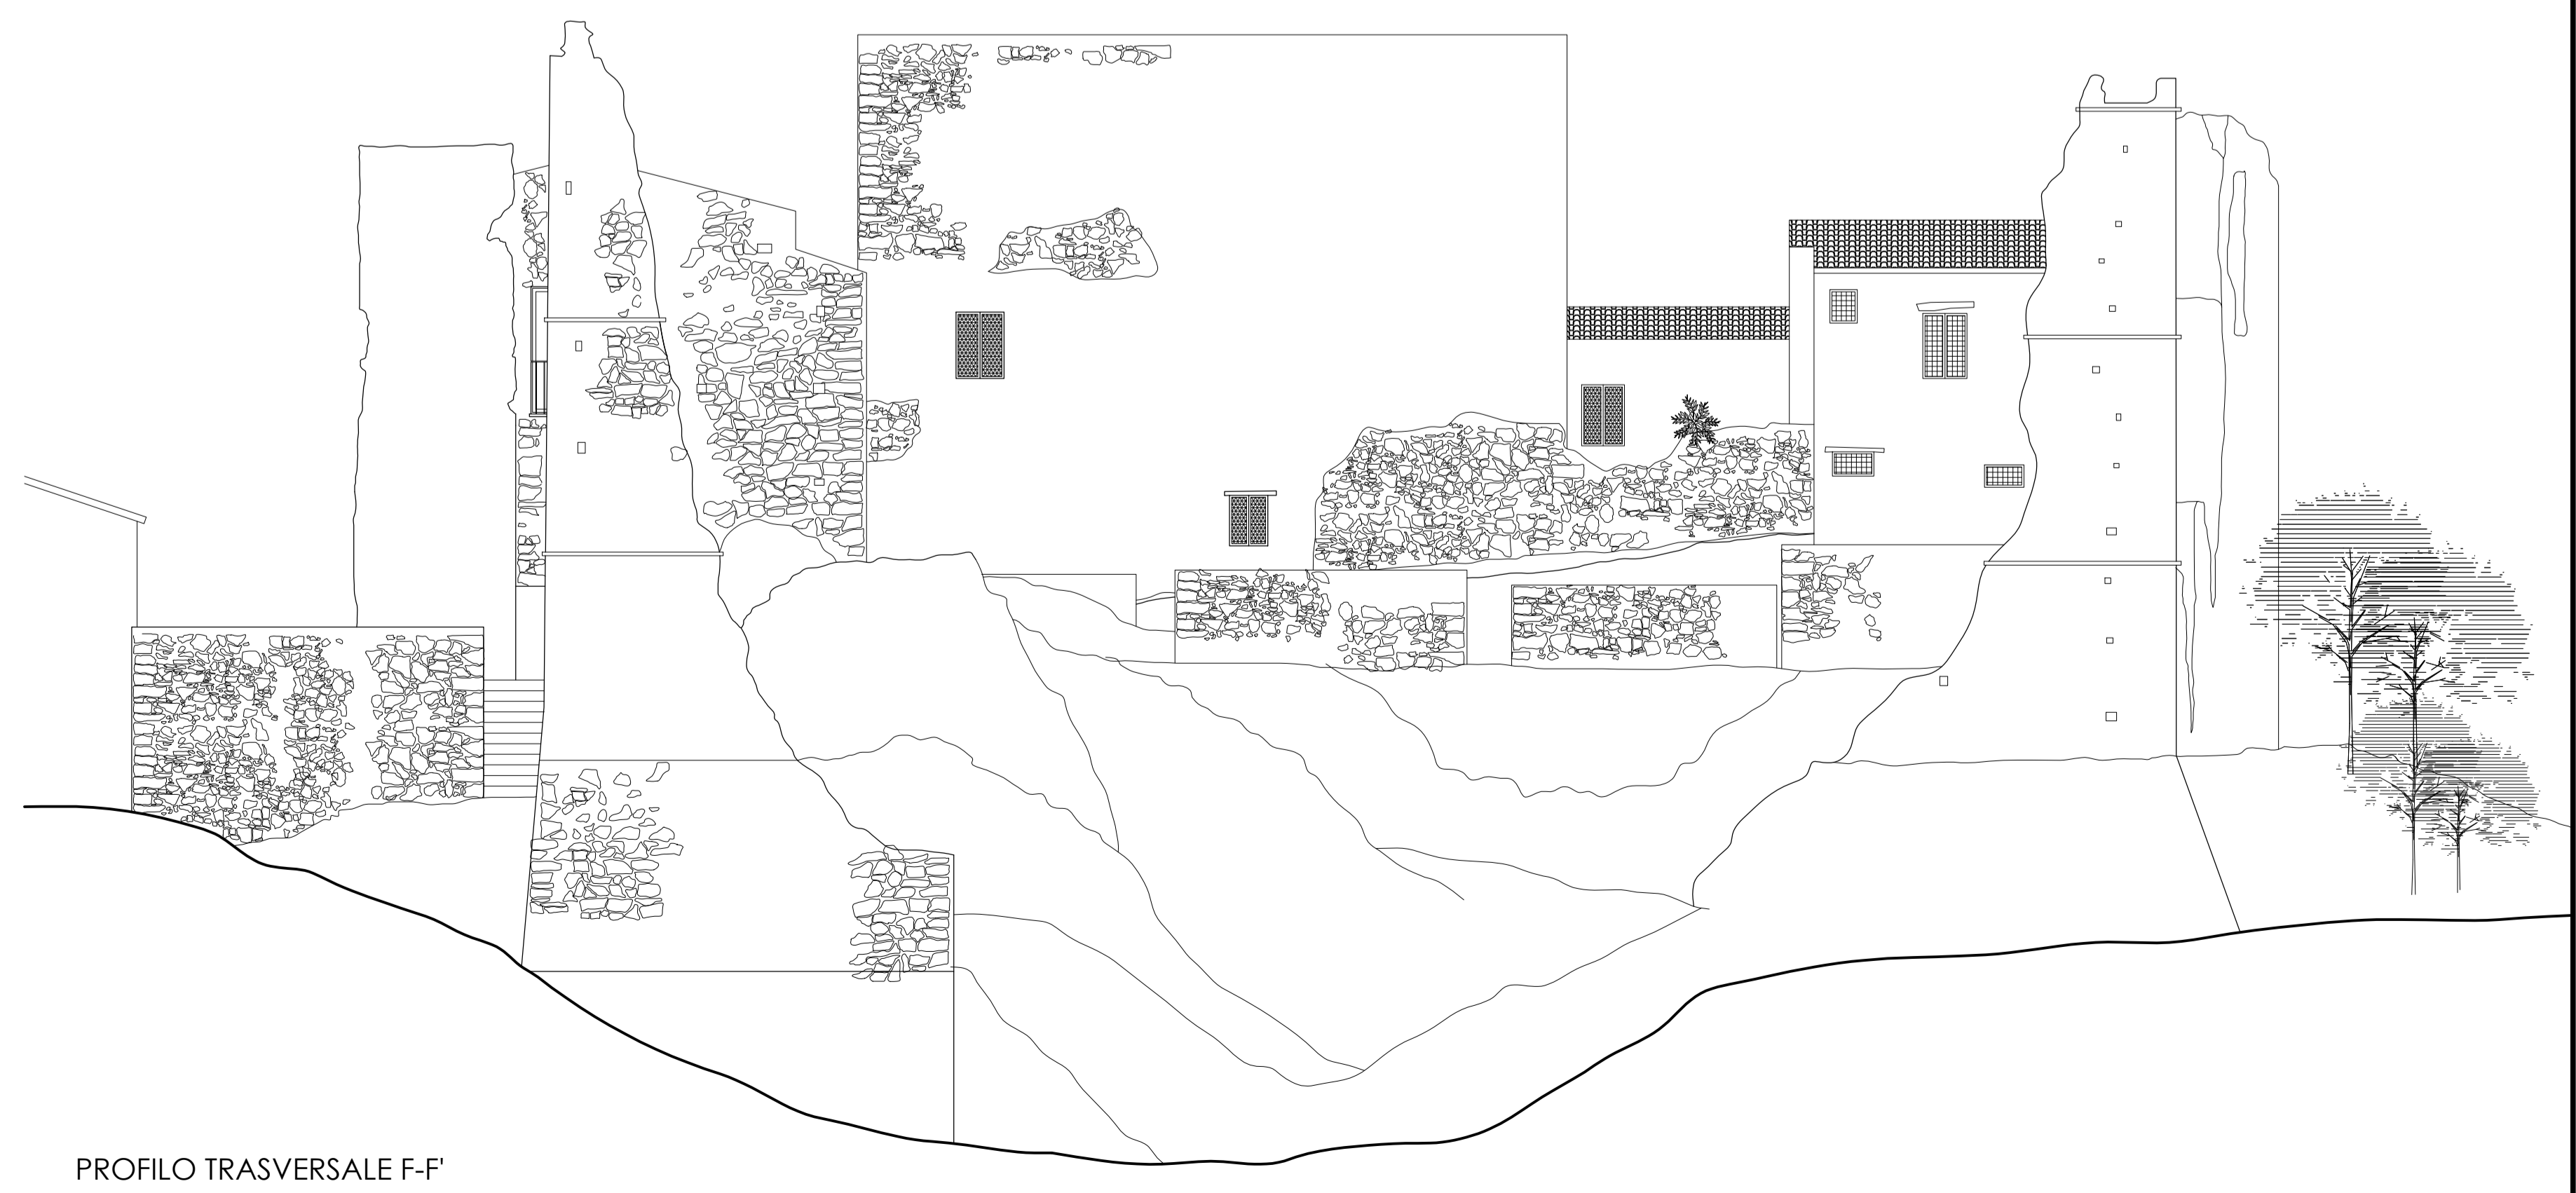

provincia regionale di Palermo
Comune di Collesano
**"RESTAURO E RISANAMENTO CONSERVATIVO DEI
 RUDERI DEL CASTELLO"**

PROGETTO ESECUTIVO

VISTI E PARERI

PROGETTISTI

PROGETTO
 Arch. Salvatore Fullone
 Ordine Arch. di Palermo
 Iscritto al n. 6342

IL SINDACO
 Giovanni Battista Mei

**COLLABORATORE/COORDINATORE
 SICUREZZA IN FASE DI PROGETTAZIONE**
 Ing. Mario Jafonte

RUP
 Geom. Domenico Signorello

UTC
 Dott. Fabio Flandaca

scala 1:100
PROGETTO: PROSPETTI E SEZIONI